


PIANTA PIANO PRIMO SCALA 1:100

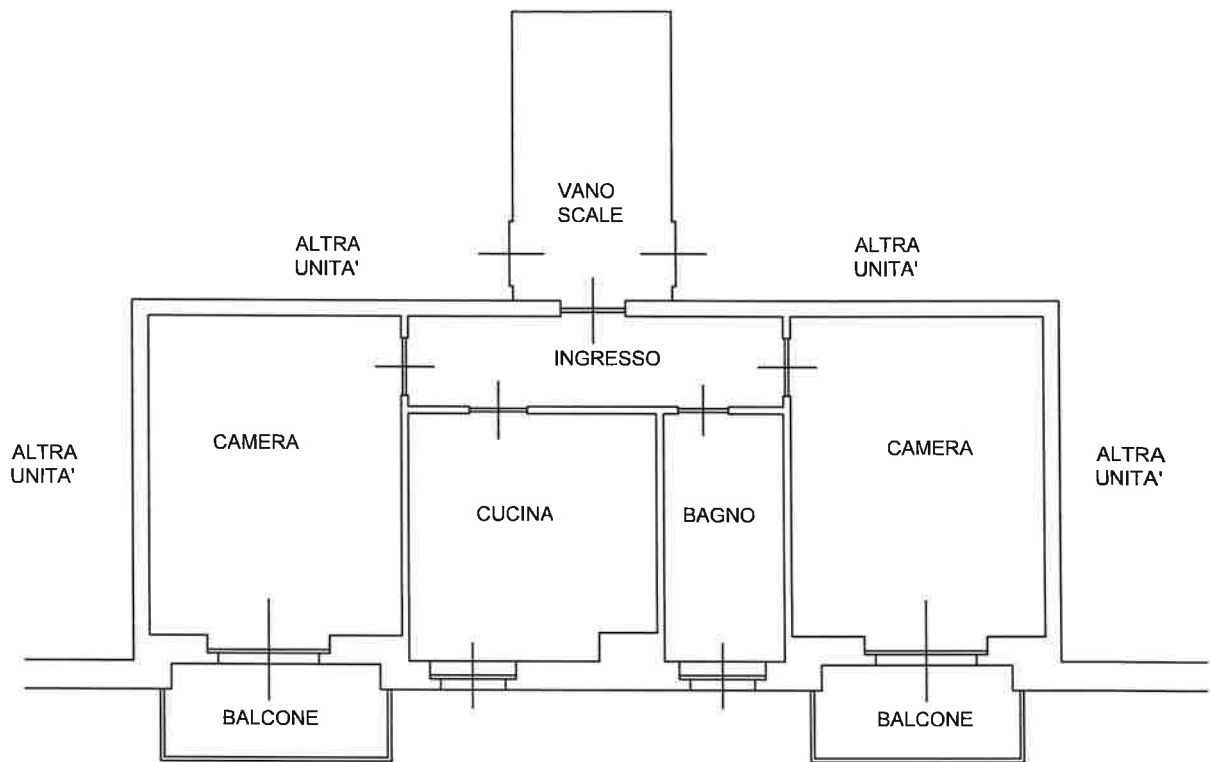

VIA EUGENIO MATTALIA

